План подземной автостоянки на 234 машиноместа на отм. -6,150.
М 1:200.

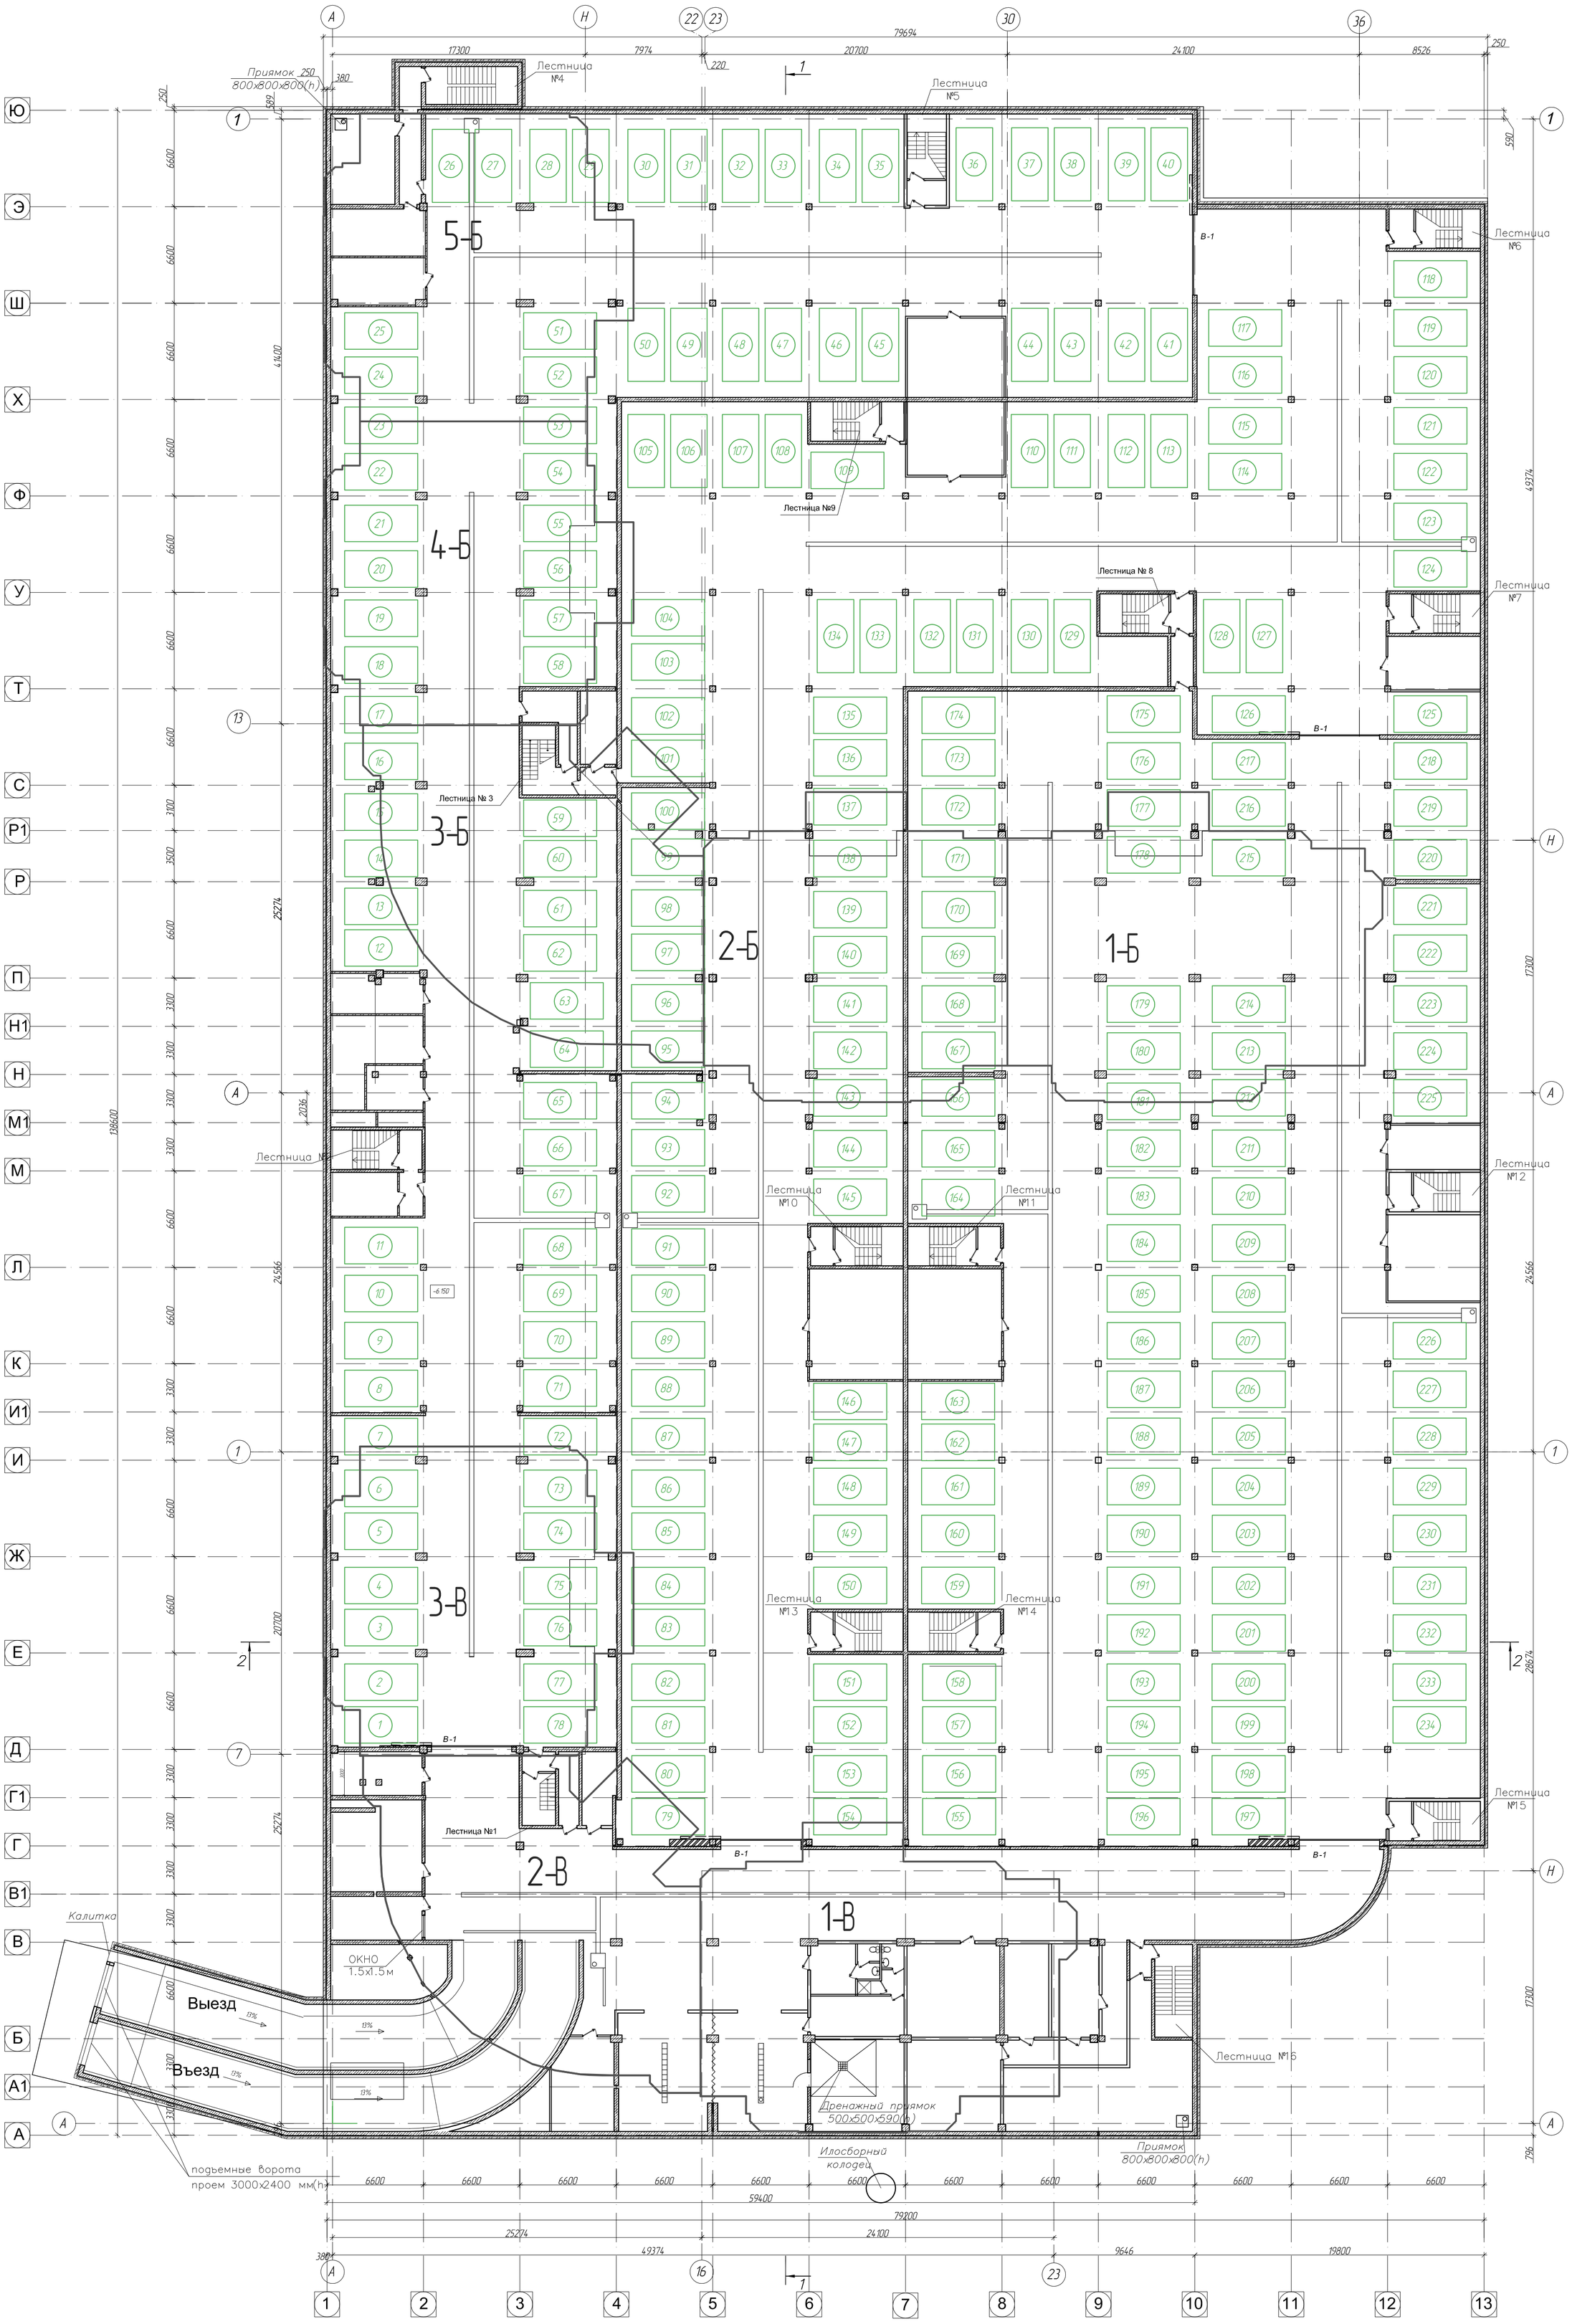

Изм.	Колуч.	Лист	№ док.	Подпись	Дата	Шифр: 06 / 14 – АР – 4 Заказчик: ЗАО "Промгражданпроект" — АР
						Строительство 3-х многоэтажных жилых домов с подземной автостоянкой на территории части микрорайона "Чкаловский" по адресу: Московская область, г. Щелкова, ул. Ленина.
ГИП		Пирогов				Архитектурные решения подземной автостоянки. — Стадия: Р; Лист: ; Листов:
ГАП		Беспалова				
Архитектор		Лузянина				План подземной автостоянки на отм. -6,150.
Норм. контр.		Царькова				

Формат А1

СОГЛАСОВАНО

Взаим. инв. №

Подпись и дата

Инв. № подл.